

# 本牧市民公園ナイター照明施設等改良工事(その2)

運動場ナイター照明の更新工事を行っています。

恐れ入りますが、迂回路のご通行をお願い致します。


作業日程 2024年3月14日(木)  
15日(金)

午前 9:00 ~ 午後 4:00

横浜市環境創造局 公園緑地整備課  
工事請負業者: 向洋電機土木株式会社

# 工事エリア

現在地

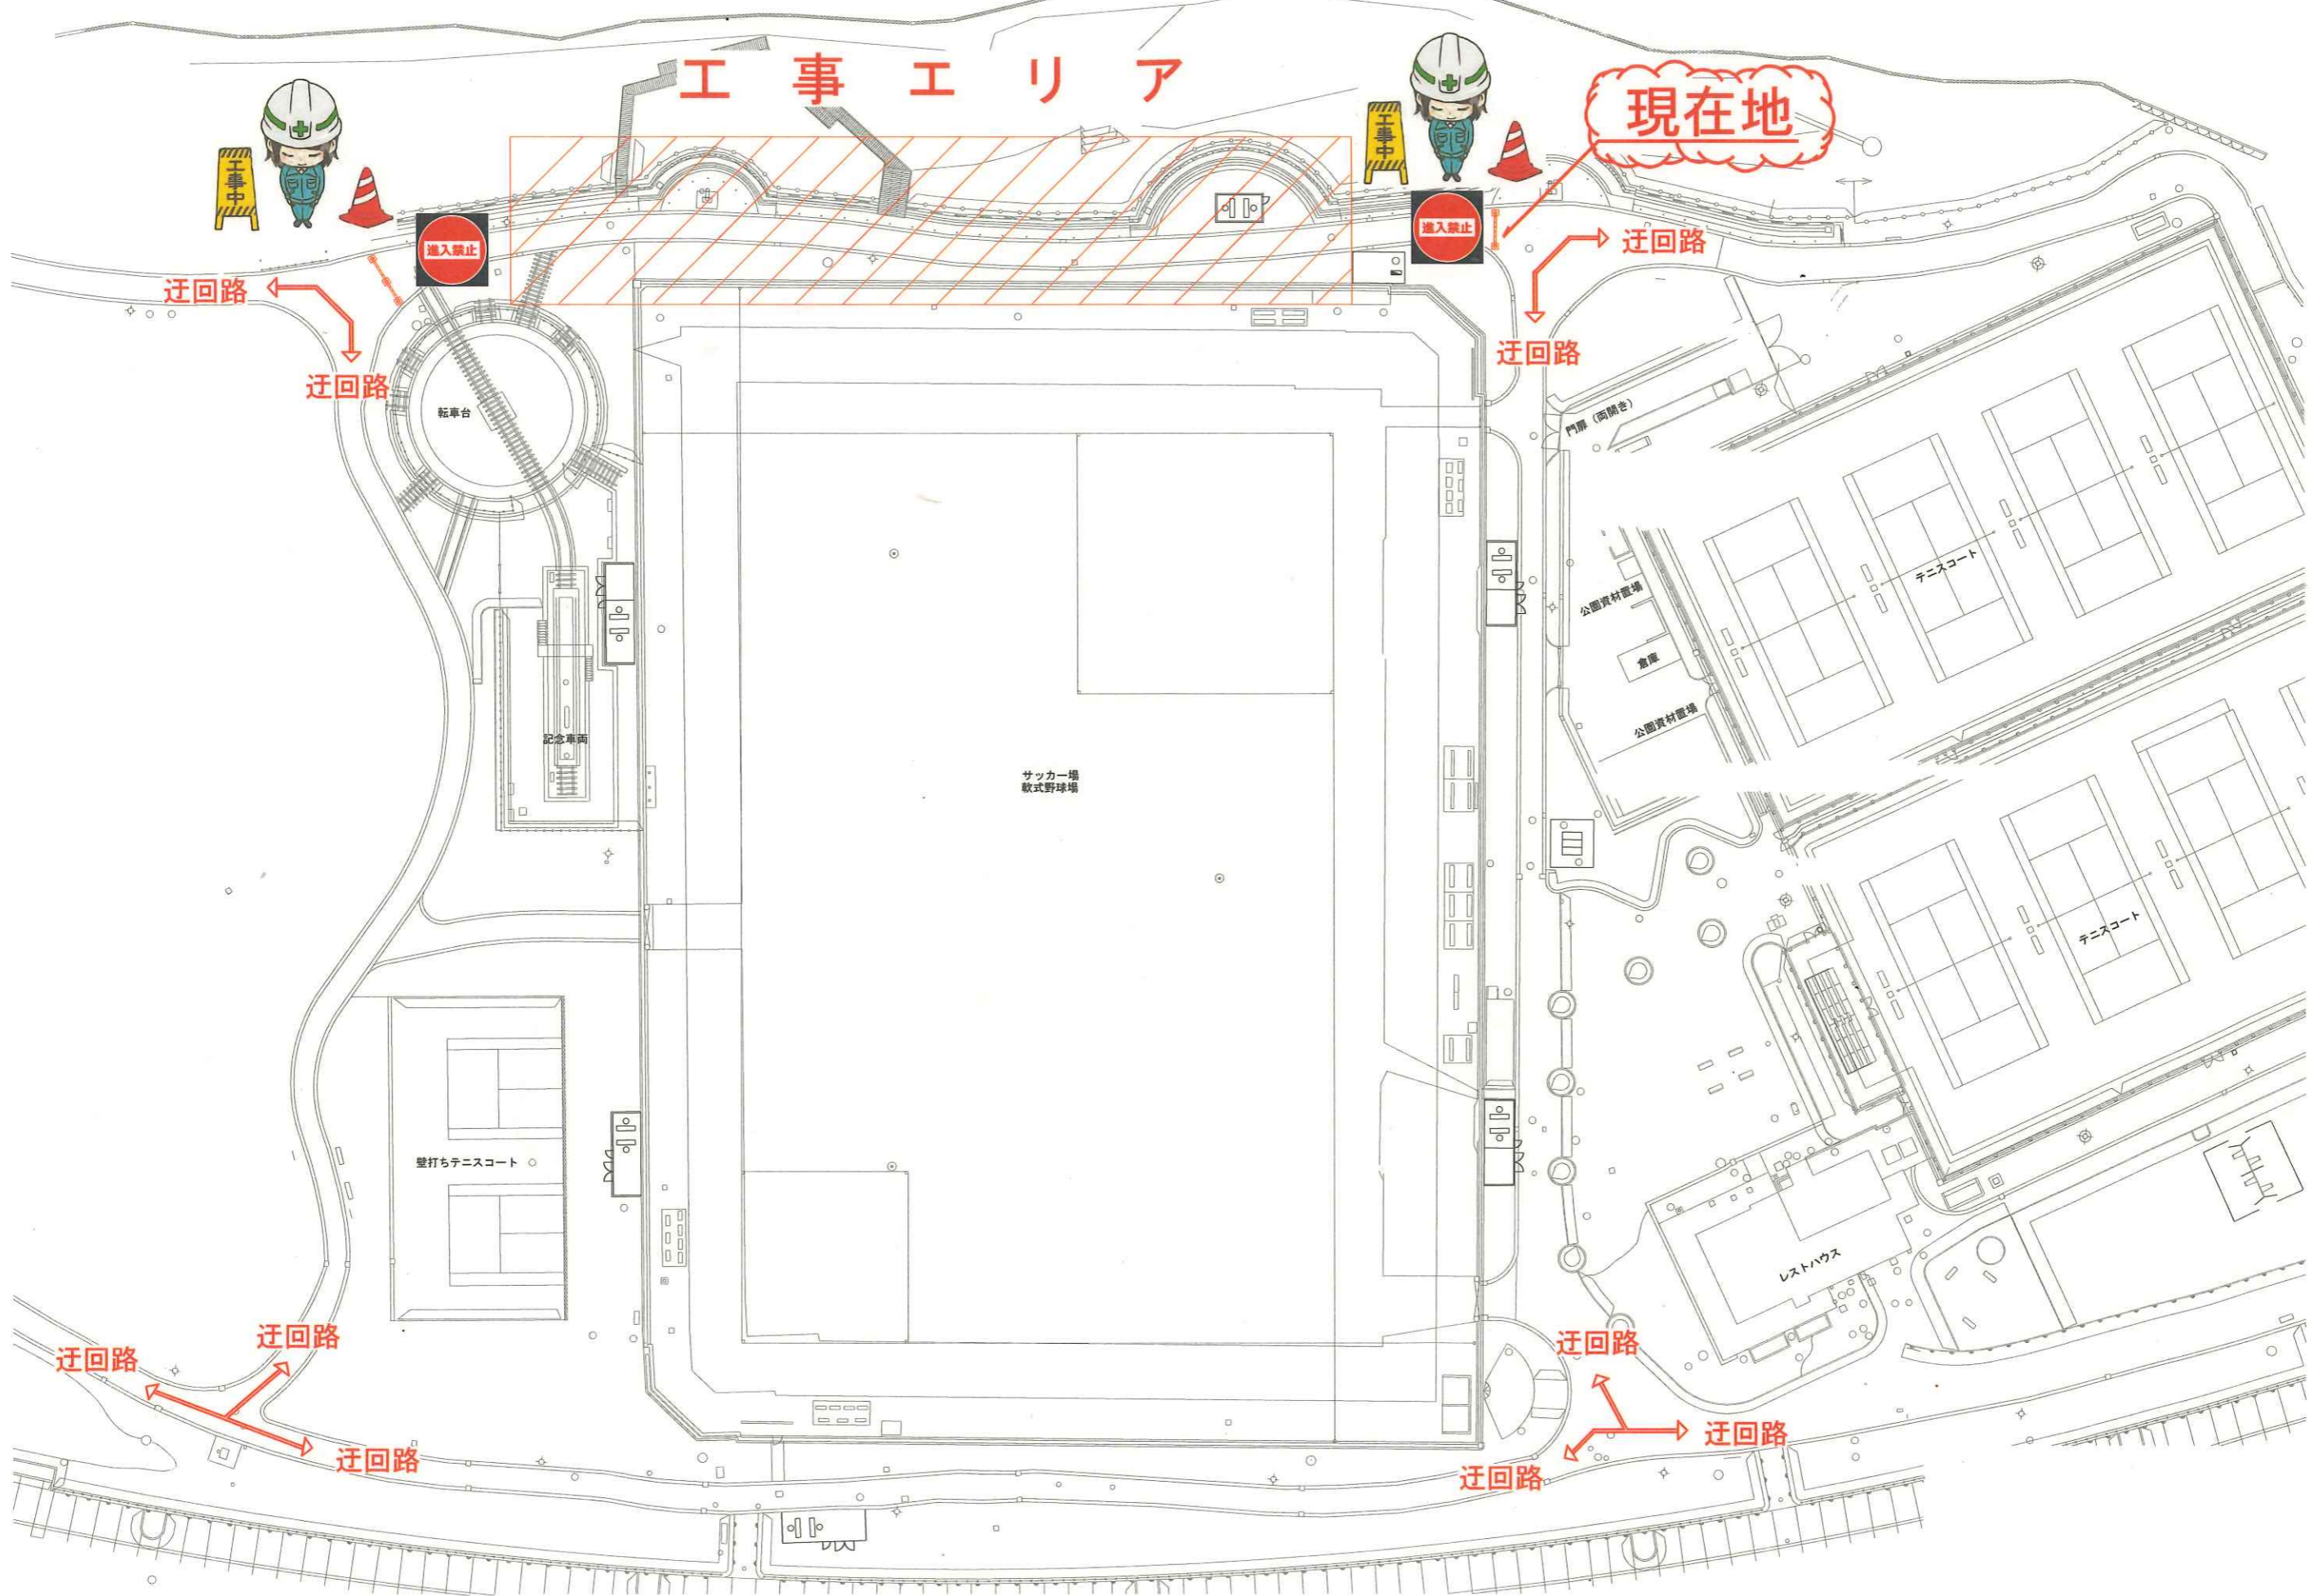

# 本牧市民公園ナイター照明施設等改良工事(その2)


運動場ナイター照明の更新工事を行っています。

恐れ入りますが、迂回路のご通行をお願い致します。

作業日程 2024年3月18日(月)  
19日(火)

午前 9:00 ~ 午後 4:00

横浜市環境創造局 公園緑地整備課  
工事請負業者: 向洋電機土木株式会社

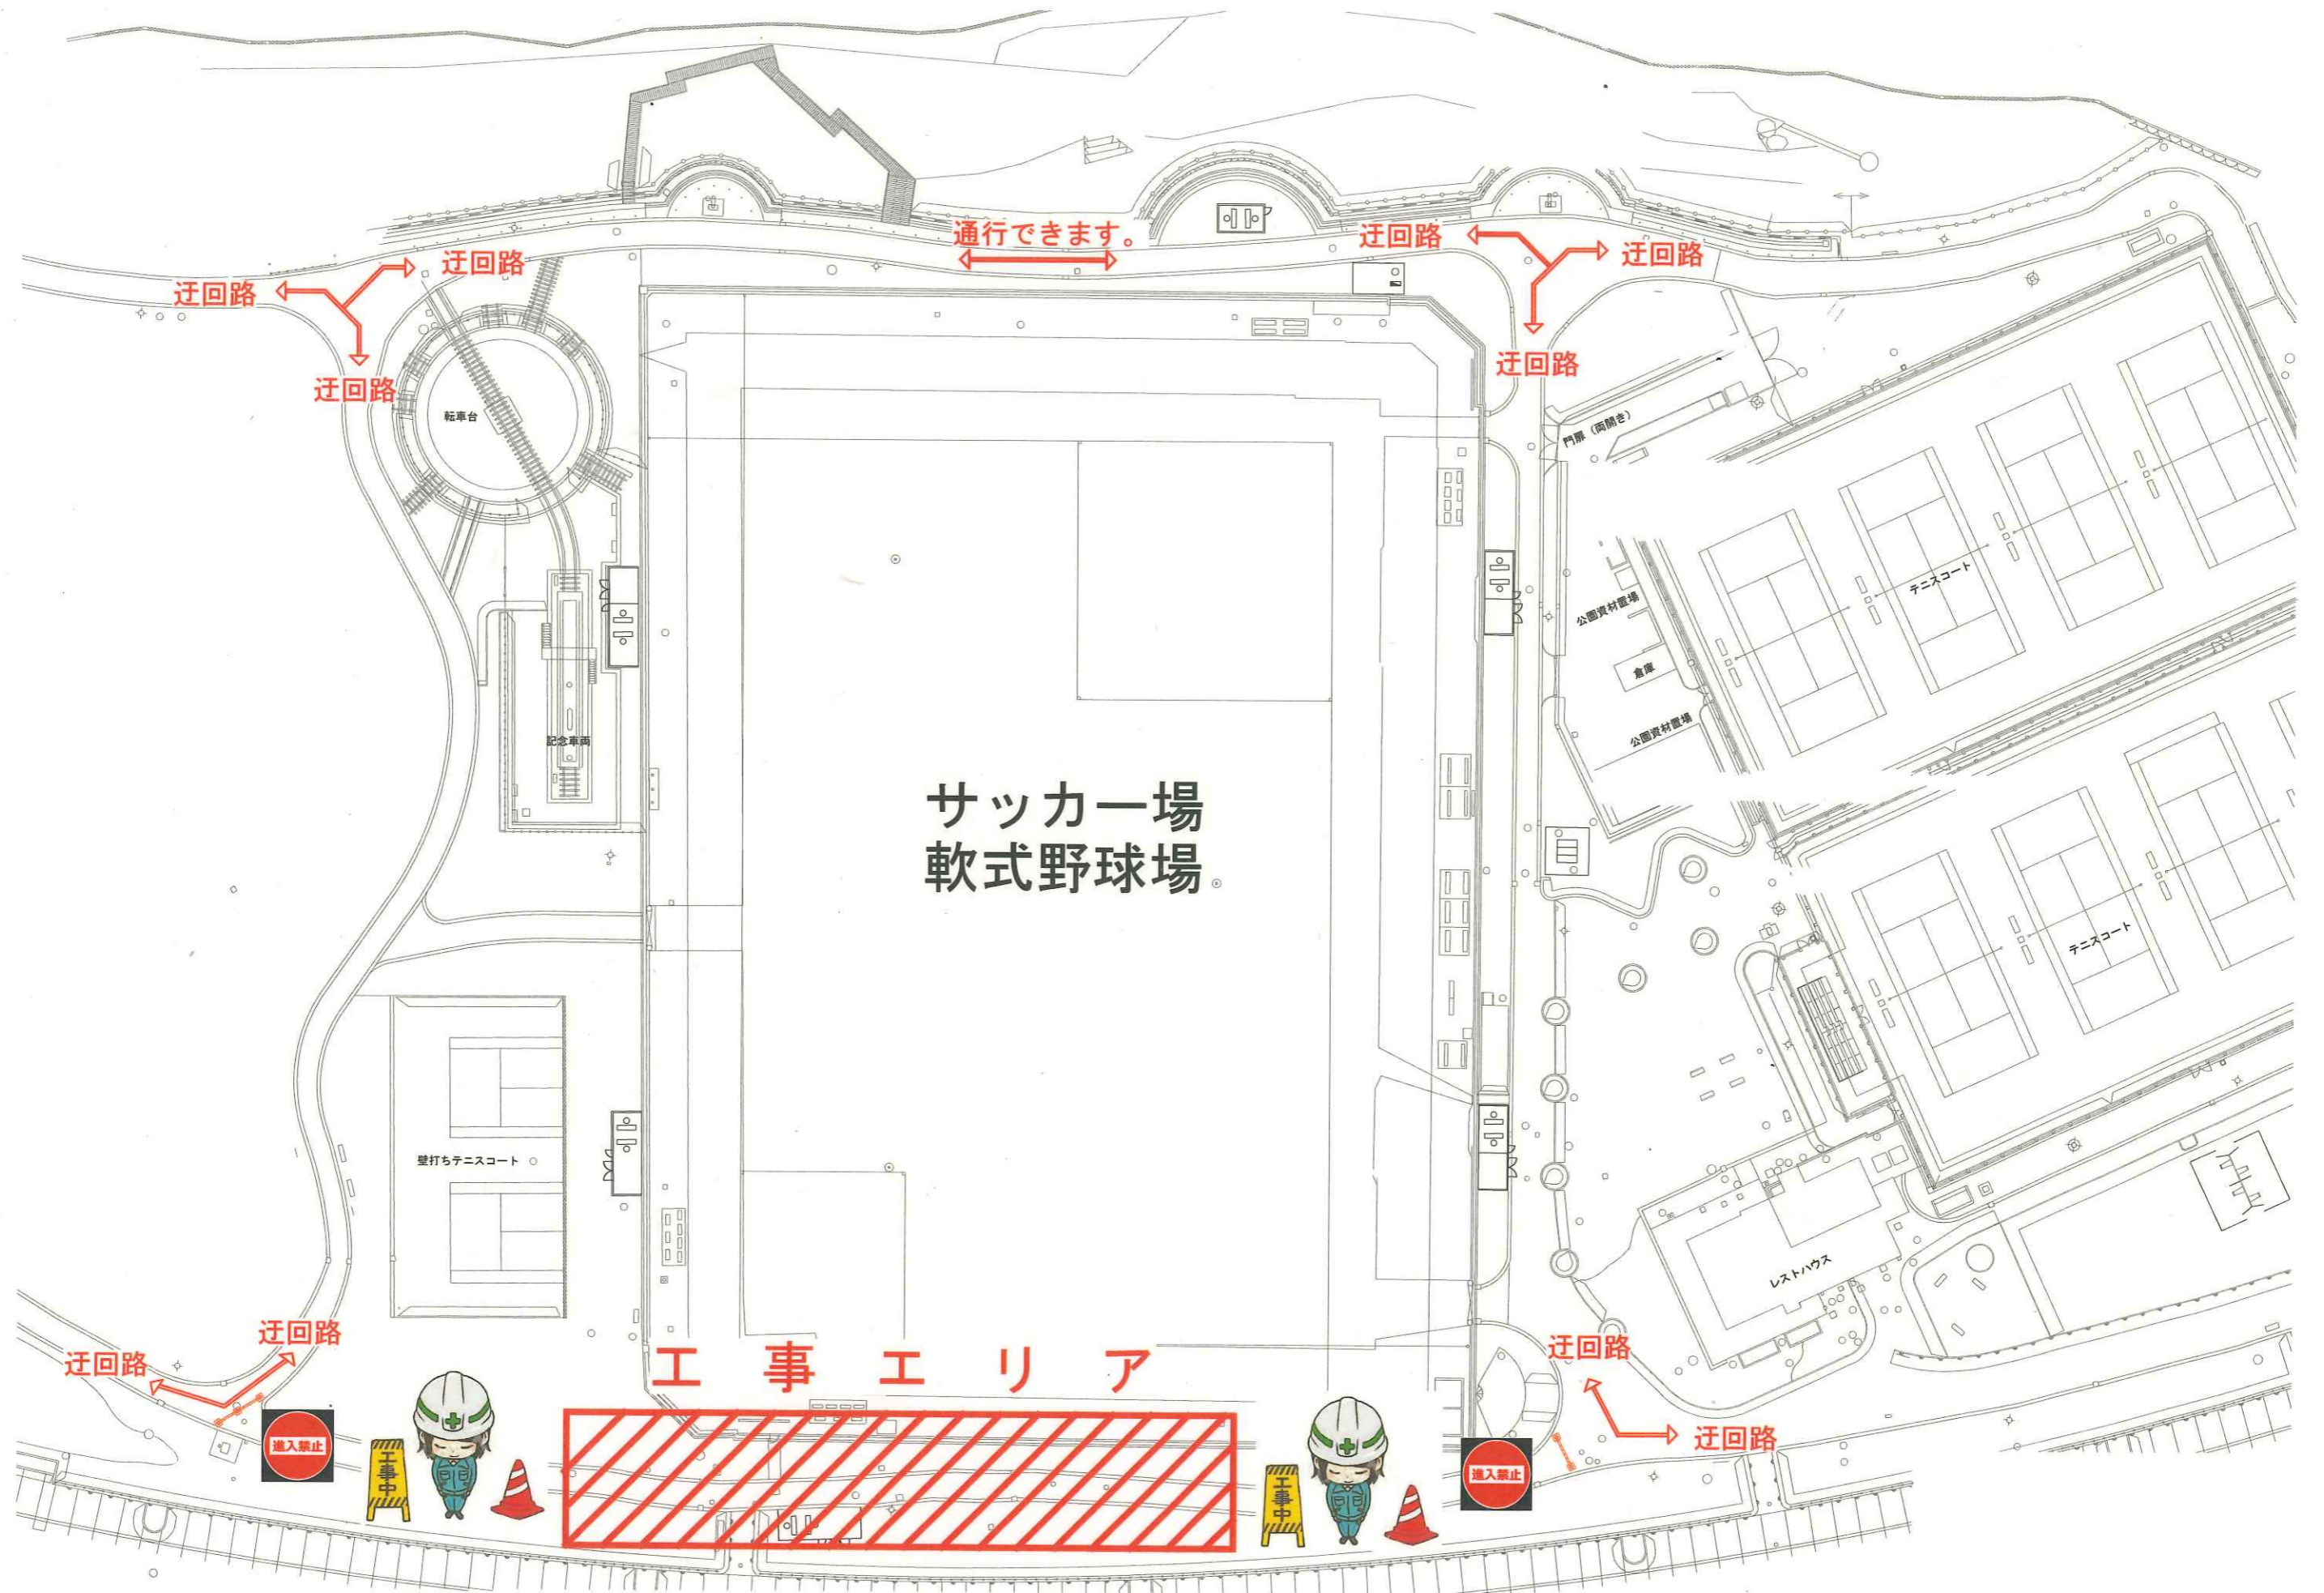

サッカー場  
軟式野球場

工事エリア

作業日程 2024年3月18日(月) 19日(火)